




LEGENDE PLANUNG

GLEIS MIT ASPHALTDECKUNG

RASENGLEIS

ERSCHÜTTERUNGSSCHUTZ

BAHNSTEG

GLEISÜBERGANGSWEG ASPHALT

RAHWEG

GEHWEG

FAHRBAHN

FAHRBAHNDECKE FRAGEN

GRÜNFLÄCHE

FRÄSE

SPURTRAIL

ANPASSUNGSLÄCHEN/BEI VORÜBERGEBENDE INANSCHLUSSE

WARTENHALLE

BELEUCHTUNGSMAST

VORHANDENER BAUM

NEU GEPLANTZTER BAUM

ENTFALLENDER BAUM

MASTSTANDORTE FLANZUNG FEINER MASTE (FORTLAUFENDE NR.)

MASTSTANDORTE FLANZUNG ACHTECKMASTE (FORTLAUFENDE NR.)

LSA-MAST MIT SIGNAL

FAHRGASTHALTUNGSMAT

DYNAMISCHE FAHRGASTINFORMATION (DFI)

FAHRGAST

KATASTER

RÜCKBAU

NACHRICHTLICH PLANUNGEN DRITTER

MASSNAHMENGRENZE

BE-FLÄCHEN

LEGENDE BAUWEKSNR.

1.1 xx

1.1 xx

LFD. NR. BAUWEKSNR.VERZEICHNIS RÜCKBAU

LFD. NR. BAUWEKSNR.VERZEICHNIS NEUBAU

Nr.	Art der Änderung	Datum	Zeichen

HEAG

MOBIL

HEAG mobil GmbH
Ruppelstraße 172
64289 Darmstadt

Wissenschaftszentrum
Darmstadt

Wissenschaftszentrum
Darmstadt

bearb.	09/2015	RF
gez.	09/2015	Bu
geprüft	09/2015	SR

Bezeichnung der Unterlage:
Anlage: B1
Blatt 1 von 2

Projekt-Nr.: K921 Unterlagen-Nr.: L2-S-0001-UP-4-B- Maßstab: 1:500

Genehmigungsplanung

Ortslage : Darmstadt
Straße : Nieder-Ramstädter Straße - Lichtwiesenweg
Haltestelle : -

Projekt-Nr.: K921 Unterlagen-Nr.: L2-S-0001-UP-4-B- Maßstab: 1:500

Straßenbahnbindung Campus Lichtwiese, Linie 2
Lageplan Blatt 1

Abteilungsleiter Netz, Betriebsleiter gem. B05Strab nach §§ 8 und 9
Dipl.-Ing. Dillmann
Darmstadt, den 03.12.2015
HEAG Mobil GmbH, Abteilung Netz
Sachgebietsleiter Planung und Projektierung
Dipl.-Ing. Klein
Darmstadt, den 03.12.2015

Stadt Darmstadt Dezernat III
Dipl.-Ing. Arch. Zischke
Baustadtrahin
Darmstadt, den 03.12.2015
gez. C. Zischke

Ausgabe vom: 30.12.2015