



Ersatzmaßnahme im Bereich Hofgut Oberfeld


--- Maßnahmenbereich
 --- BE-Flächen

| Nr. | Art der Änderung | Datum | Zeichen |
|-----|------------------|-------|---------|
| | | | |
| | | | |
| | | | |



| | | | |
|--|--|--|---|
| | HEAG mobilo GmbH Klappacher Straße 172 64285 Darmstadt | | Wissenschaftsstadt Darmstadt der Magistrat Stadtplanungsamt |
|--|--|--|---|

| | | | | |
|--|--|--|------------------|-------------|
| Bearbeitet im Auftrag der HEAG mobilo GmbH | | | Datum 09/2015 | Name Kr |
| | | | Datum 09/2015 | Name Biu |
| Karlsruhe, den 03.12.2015 | | | Datum 09/2015 | Name SR |

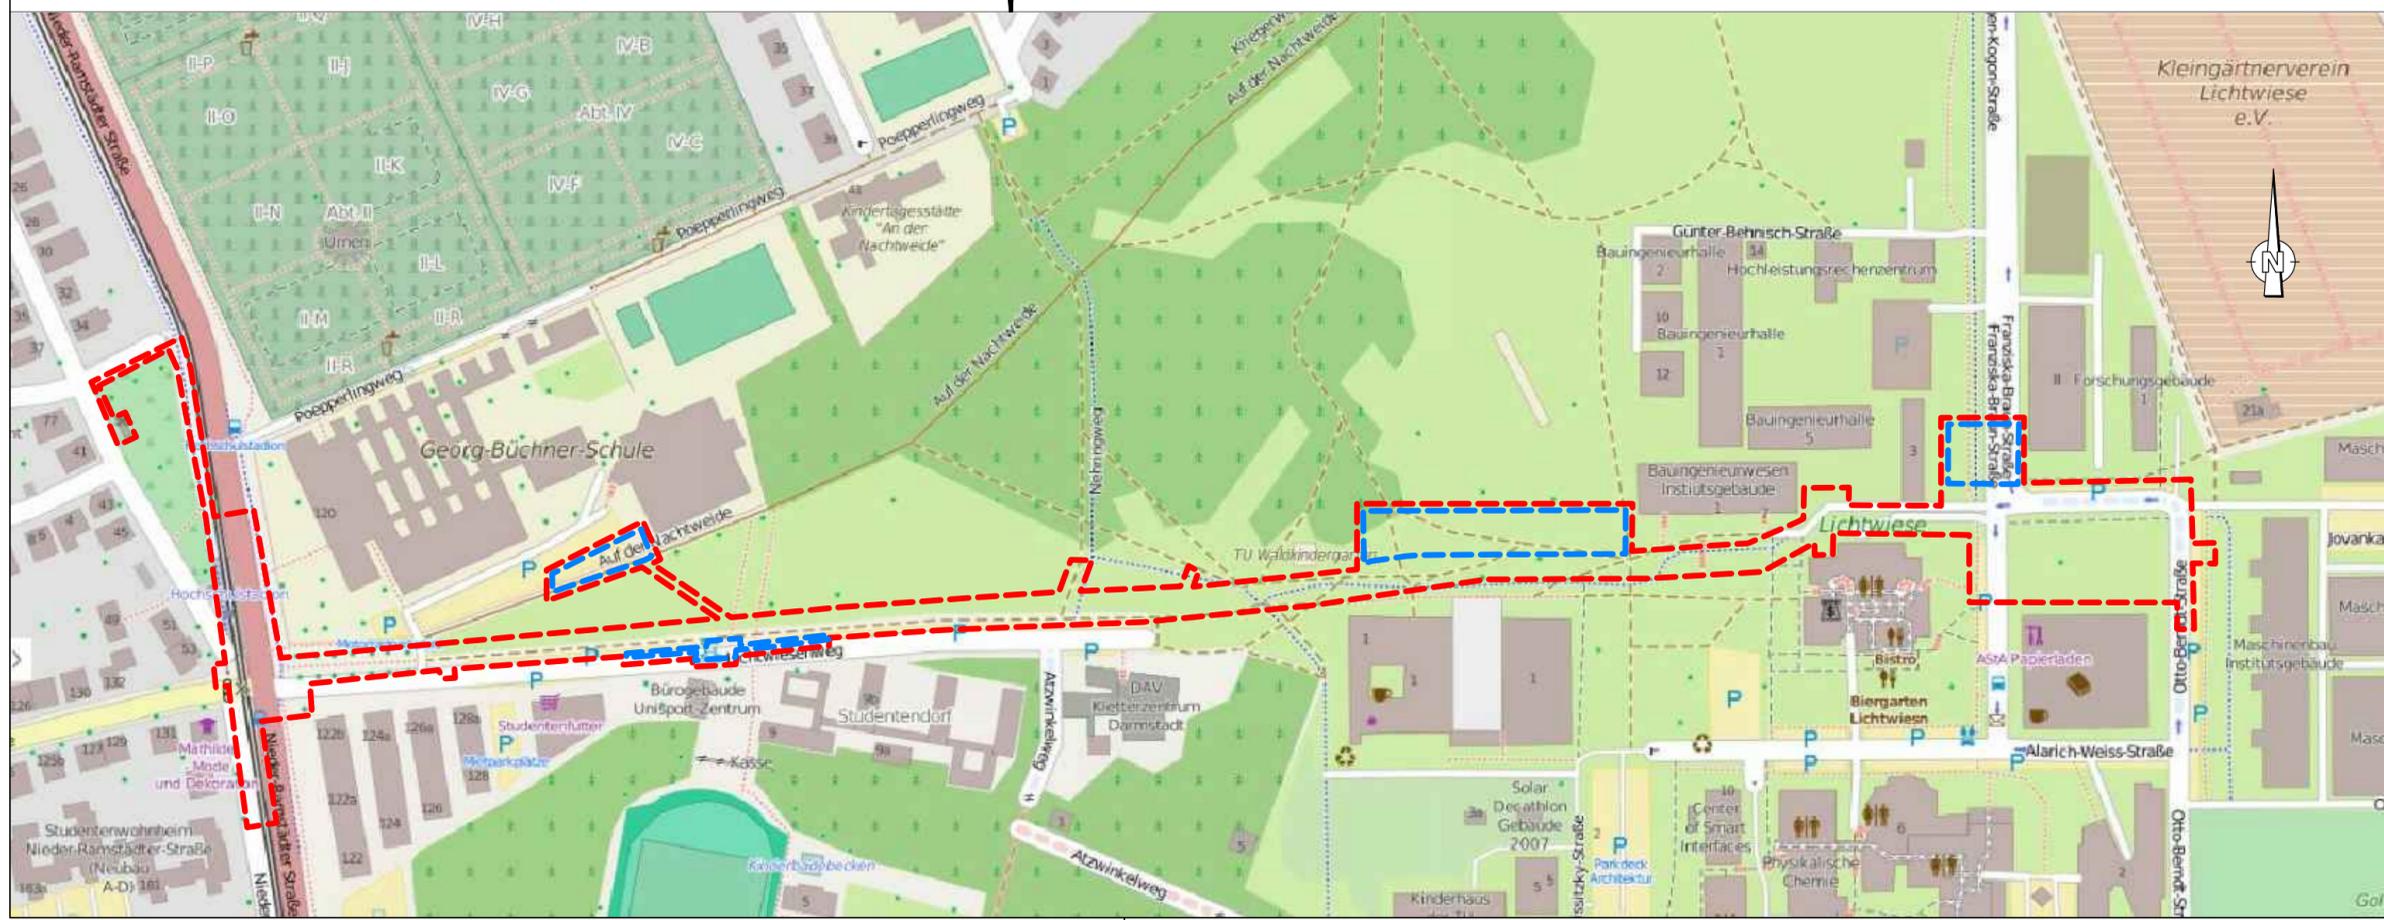

Genehmigungsplanung

| | |
|---|---|
| Ortslage : Darmstadt Straße : Nieder-Ramstädter Straße - Lichtwiesenweg Haltestelle : - | Bezeichnung der Unterlage: Anlage: B0 Blatt 1 von 1 |
| Projekt-Nr.: K921 | Unterlagen-Nr.: L2-S-00001-ÜP-4-B-__ |
| Maßstab: unmaßstäblich | |

Straßenbahnanbindung Campus Lichtwiese, Linie 2 Übersichtskarte

| | |
|--|--|
| Abteilungsleiter Netz, Betriebsleiter gem. B0Strab nach §§ 8 und 9 Dipl.-Ing. Dillmann Darmstadt, den 03.12.2015 | Stadt Darmstadt Dezernat III Dipl.-Ing. Arch. Zuschke Baustadträtin Darmstadt, den 03.12.2015 |
| HEAG Mobilo GmbH, Abteilung Netz Sachgebietsleiter Planung und Projektierung Dipl.-Ing. Klein Darmstadt, den 03.12.2015 | gez. ppa. A. Dillmann gez. C. Zuschke gez. i. A. M. Klein |